



POŁOŻENIE LOKALU W BUDYNKU

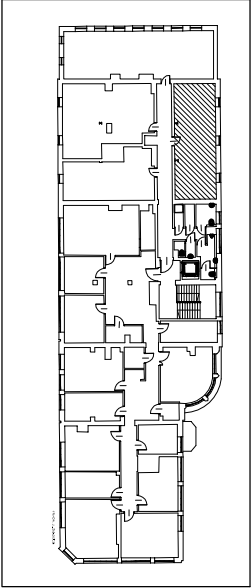

ZESTAWIENIE POMIESZCZENIUII PIĘTRO	
NUMER POMIESZCZENIE	POWIERZCHNIA UŻYTKOWA
22/3.1.	LOKAL O PRZEZNACZENIU INNYM NIŻ MIESZKALNY NR 22
22/3.1.	POMIESZCZENIE BIUROWE
RAZEM POWIERZCHNIA LOK. NR 22	
	53,44
	53,44

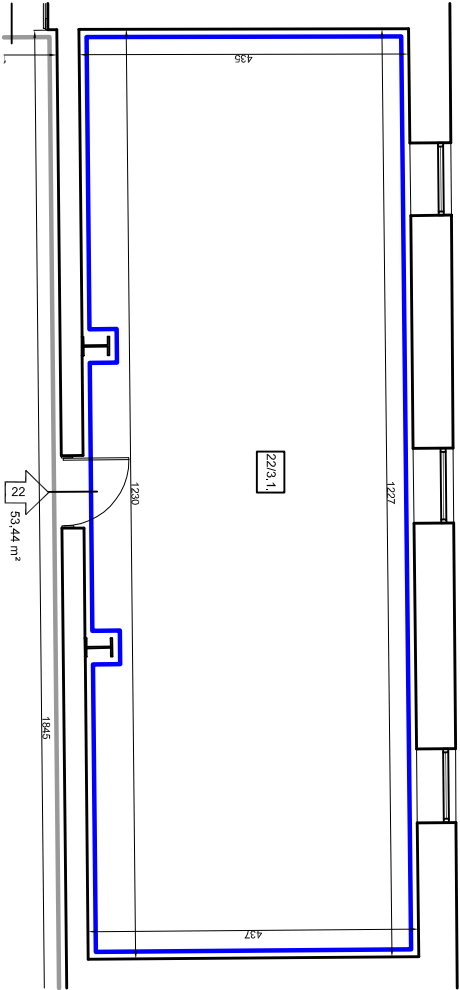

TYTUŁ RYSUNKU:

RZUT II PIĘTRA

SKALA:

1:100

TYTUŁ RYSUNKU:

LOKAL 22

ADRES:

UL. ZABŁOCIE 23, OBR. 0014 PODGÓRZE,  
DZ. EW. NR 266/5, W KRAKOWIE