



POŁOŻENIE LOKALU W BUDYNKU

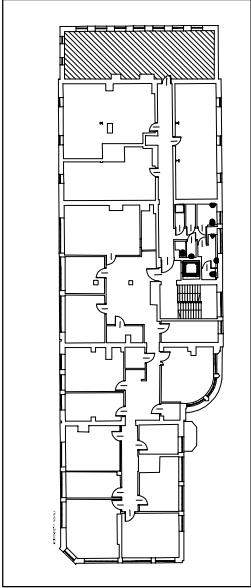

	ZESTAWIENIE POMIESZCZENII PIĘTRO	
NUMER	POMIESZCZENIE	POWIERZCHNIA UŻYTKOWA
21/3.1.	LOKAL O PRZEZNACZENIU INNYM NIŻ MIESZKALNY NR 21	
	POMIESZCZENIE BIUROWE	79.50
	RAZEM POWIERZCHNIA LOK. NR 21	79.50

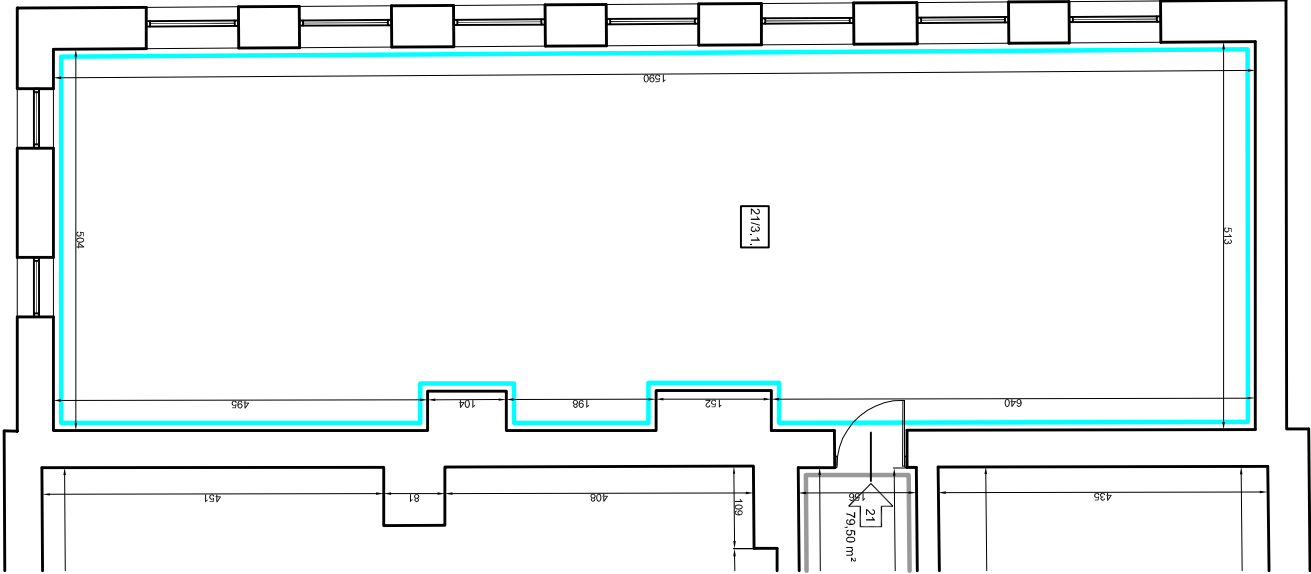

TYTUŁ RYSUNKU:

RZUT II PIĘTRA

SKALA:

1:100

TYTUŁ RYSUNKU:

LOKAL 21

ADRES:

UL. ZABŁOCIE 23, OBR. 0014 PODGÓRZE,  
DZ. EW. NR 266/5, W KRAKOWIE